


MALY RYNEK 2/2 KRAKÓW
WWW.AUTOGRAF-STUDIO.PL

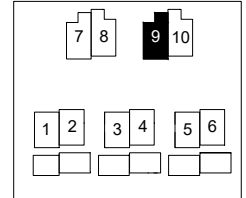

SKRÓCONA NAZWA INWESTYCJI
BUDOWA 10 BUDYNKÓW MIESZKALNYCH
JEDNORODZINNYCH
W ZABUDOWIE BLIŹNIACZEJ ORAZ
6 BUDYNKÓW GARAŻY Z INSTALACJAMI
WENĘTRZNYMI ORAZ INFRASTRUKTURA
TECHNICZNA

LOKALIZACJA
ul. Słowiańska
dz. nr 4/16, 4/17,
4/18, 4/19, 4/23
obręb [0017] Wola Zachariaszowska
Gmina Zielonki

INWESTOR
Osiedle Słowiańskie sp. z o.o. sp.k.
ul. Słowiańska 7,
32-087 Wola Zachariaszowska

PRZEDMIOT
ARCHITEKTURA

STADIUM
PROJEKT BUDOWLANY


sierpień 2021

PROJEKTANT
AUTOGRAF STUDIO
mgr inż. arch. Marcin Galas
upr. 451/2001
mgr inż. arch. Tomasz Smuga
ZESPÓŁ PROJEKTOWY
mgr inż. arch. Wojciech Szkarłat

NAZWA RYSUNKU
BUDYNEK NR 9
RZUT PODDASZA

1:100

NUMER RYSUNKU
A.X.03

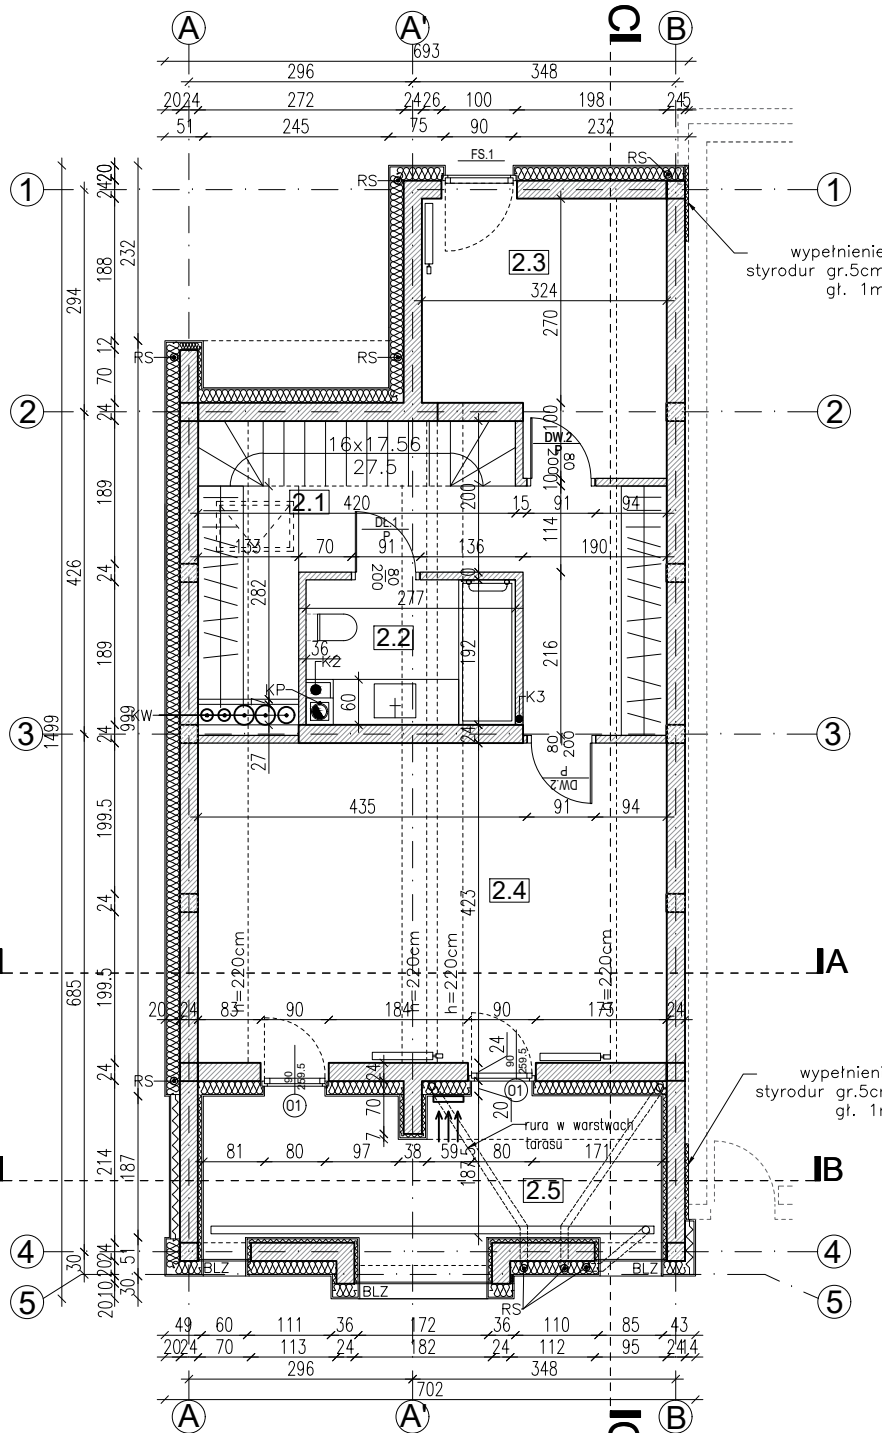

ZESTAWIENIE POWIERZCHNI

NUMER POM.	NAZWA POM.	POWIERZCHNIA [M ²]
2.1	KOMUNIKACJA+KL.SCH.	12.61
2.2	ŁAZIENKA	4.21
2.3	POM. DO ARANŻACJI	8,58
2.4	POM. DO ARANŻACJI	21.52
2.5	TARAS ZEWNĘTRZNY	11.62
POW. UŻYTK. PODDASZE		46.92
POW. UŻYTK. ŁĄCZNIE		189.50

LEGENDA

- żelbet
- murowane nośne
- murowane działowe
- izolacja miękka | twarda

- W- piony wodne
- K- piony kanalizacyjne
- G- piony gazu
- CO- piony centralnego ogrzewania
- WK- wywiewka kanalizacyjna
- KW- kanał wentylacyjny
- KS- kanał powietrzno-spalinowy
- RS- rura spustowa $\varnothing 100$ ukryta w warstwie termoizolacji
- BL- balustrada wewnętrzna (h.min 90cm)
- BLZ- balustrada zewnętrzna (h.min 110cm)

UWAGI OGÓLNE

- Projekt należy rozpatrywać razem z pozostałymi branzami i opisami. Ewentualne niezgodności przedstawić nadzorowi autorskiemu przed przystąpieniem do robót.
- Wszystkie wymiary zweryfikować na budowie.
- Wszelkie zmiany, powinny być przedstawione nadzorowi autorskiemu.
- Prawa autorskie zastrzeżone (Dz.U. Nr 34/52 poz. 234). Rozpowszechnianie i kopiowanie bez zgody autora jest zabronione.